COMUNE DI POGGIO CATINO

Provincia di Rieti

PROGETTO PER LA RISTRUTTURAZIONE E L'AMPLIAMENTO DI UN EDIFICIO ADIBITO AD ALBERGO

PROGETTO ARCHITETTONICO

ELENCO DEGLI ELABORATI

ELABORATI GRAFICI E DESCRITTIVI

☐	**Tav.1**	**Relazione Tecnico Illustrativa**
☐	**Tav.2**	**Rilievo dello stato attuale autorizzato**
■	**Tav.3**	**Progetto di ristrutturazione e ampliamento**
☐	**Tav.4**	**Documentazione fotografica**
☐	**Tav.5**	**Titolo di Proprietà**

Il Richiedente	**Il progettista**
società BND Srl	Dott. Ing. Maurizio Rinaldini
	Dott. Arch. Massimiliano Bonifazi

Poggio Catino (RI), lì ____________________

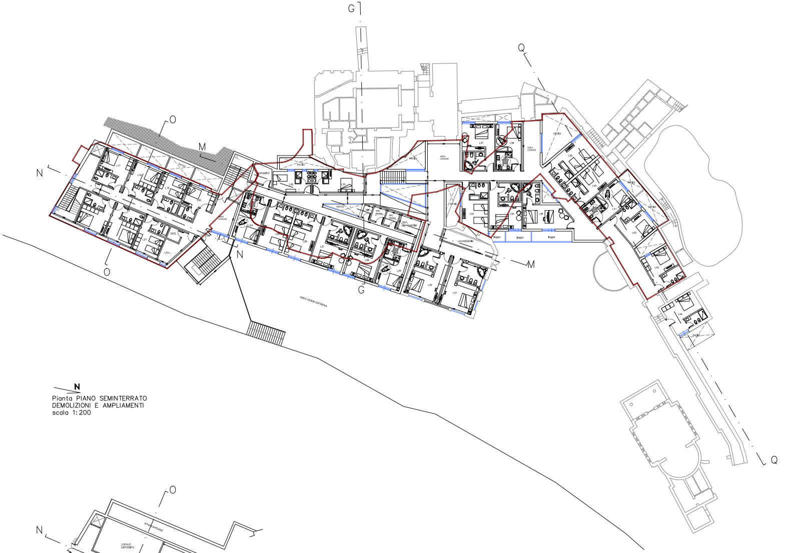
G
Q
O
M
N
PATIO
AREA COMUNE
DEPOSITO
LAVANDERIA
loggia
AREA VERDE ESTERNA
DEP.
LAV.
L17
L18
L19
L20
L21
L22
L37
L38
L39
L40
L41
L42
L43
N
G
M
O
Q

Pianta PIANO SEMINTERRATO
DEMOLIZIONI E AMPLIAMENTI
scala 1:200

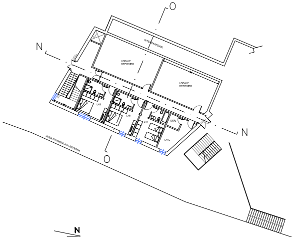
O
N
INTERCAPEDINE
LOCALE DEPOSITO
LOCALE DEPOSITO
L45
L46
L47
DEP.
LAV.
AREA PAVIMENTATA ESTERNA
N
O
N

Pianta PIANO SEMINTERRATO
AMPLIAMENTO AL PIANO INTERRATO scala 1:200

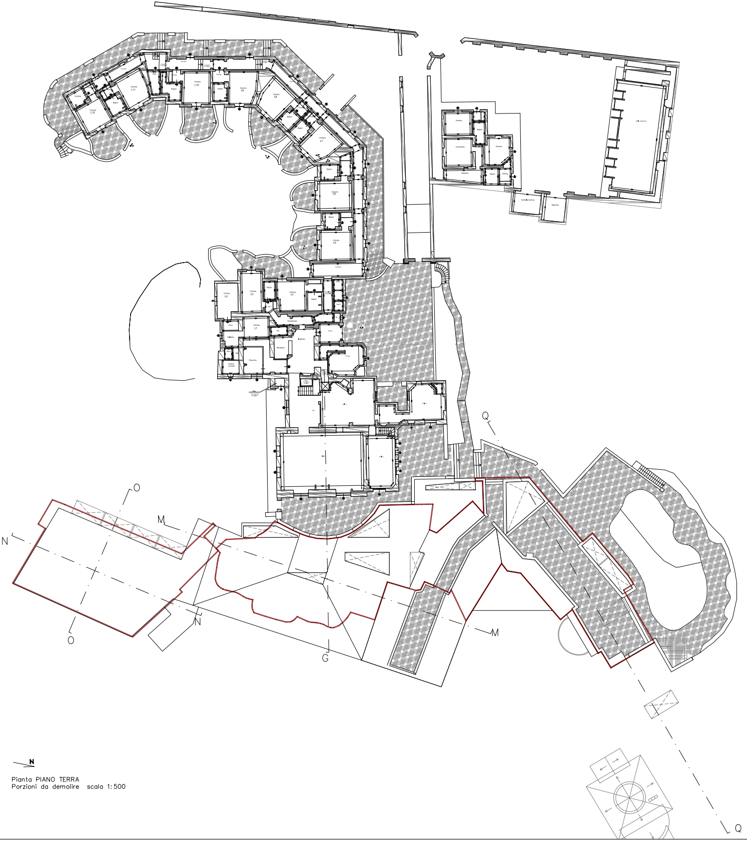
Camera L12
Camera
Bagno
Camera L11
Corridoio
Bagno
Camera L10
Bagno
Camera L9
Camera L8
Bagno
Bagno
Camera L7
Bagno
Camera L6
Bagno
Camera L5
Corridoio
Camera L2
Camera L3
Bagno
Camera L4
Bagno
Bagno
Bagno
Guardaroba
Bagno
Camera L1
WC
Portico
Salottino
Ingresso
Reception
Bagno
Cabina armadio
Direzione
Portico
Bar
Camera
Bagno
Lavanderia
Camera
Deposito
Bagno
Centrale termica
Deposito
O
O
M
M
N
N
G
Q
Q
N

Pianta PIANO TERRA
Porzioni da demolire scala 1:500

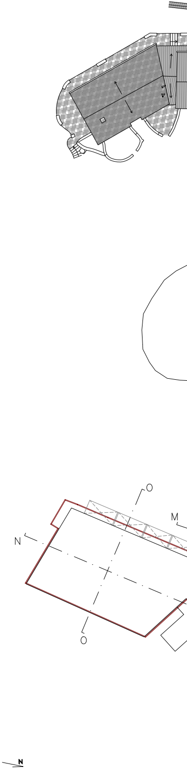

Pianta PIANO PRIMO
Porzioni da demolire scala 1:500

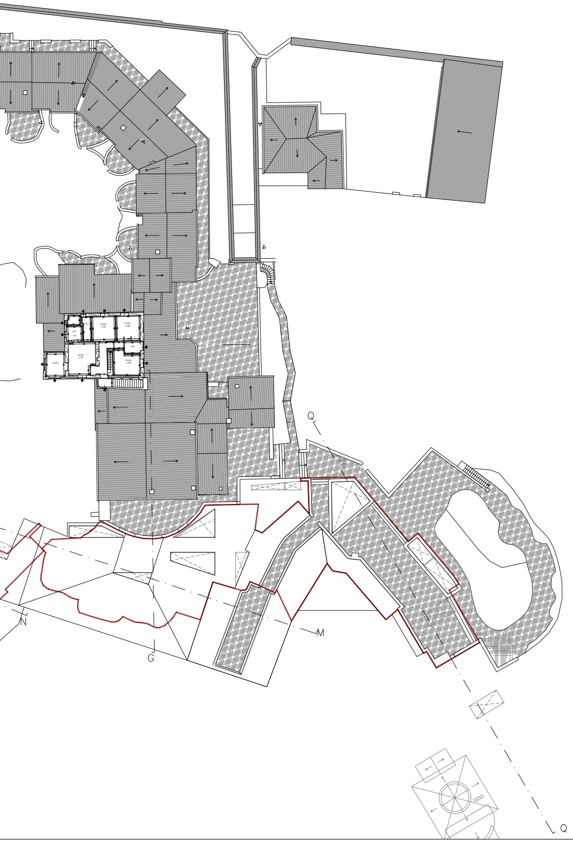
Camera
L15
Camera
L16
Bagno
Bagno
Bagno
Camera
L13
Camera
L14
Q
M
N
G
Q

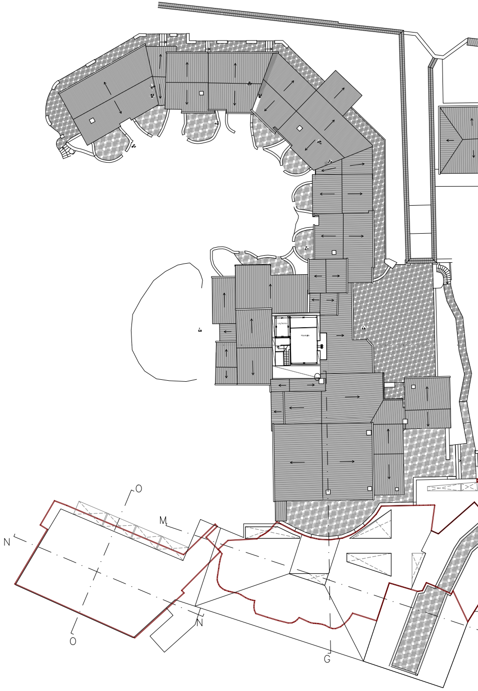

N

Pianta PIANO SECONDO
Porzioni da demolire scala 1:500

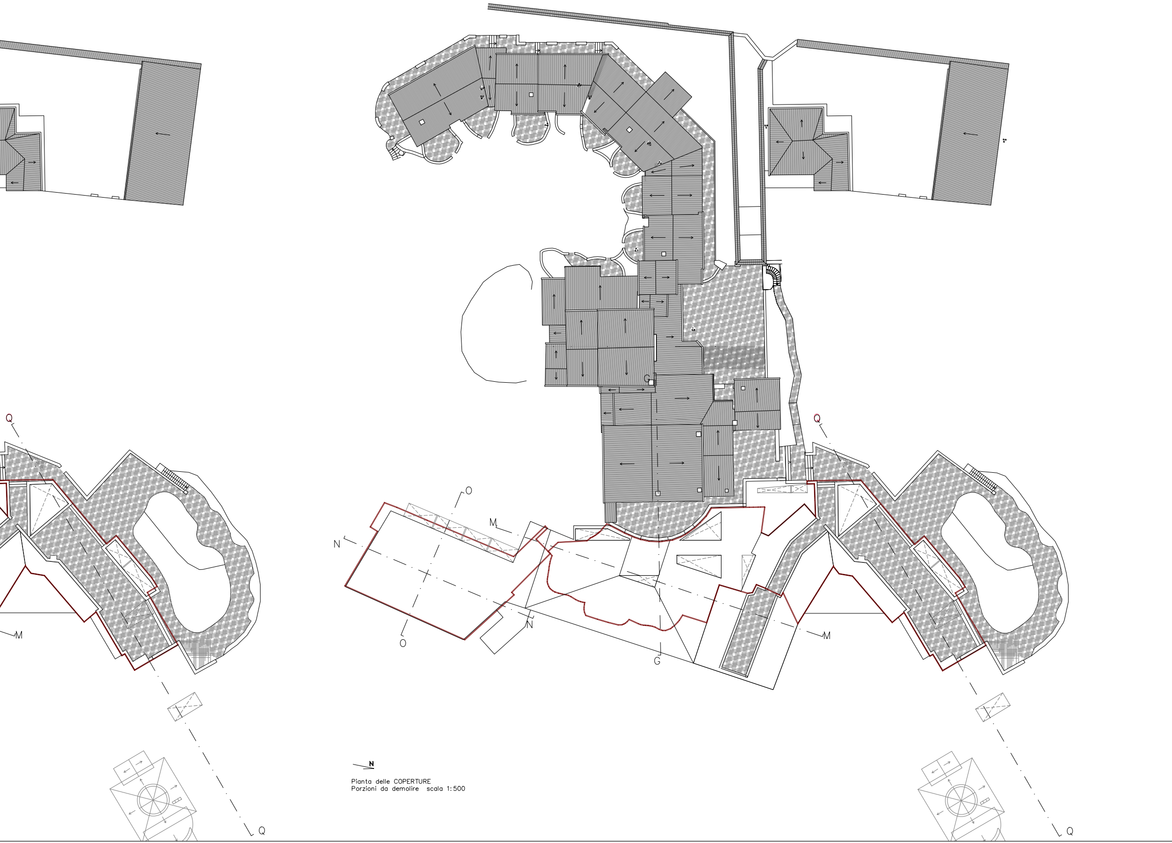
Q
Q
O
M
N
G
O
N
M
M
G
Q
Q
N

Pianta delle COPERTURE
Porzioni da demolire scala 1:500

PROSPETTI E SEZIONI

scala 1:500

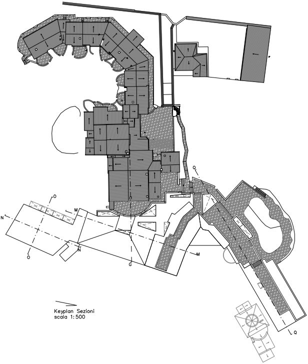

Keyplan Sezioni
scala 1:500

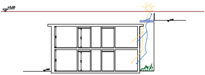

Sezione O–O

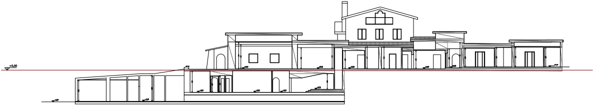

Sezione G–G

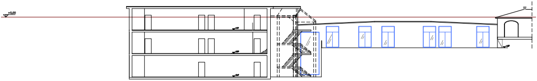

Sezione N–N

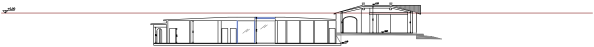

Sezione M–M

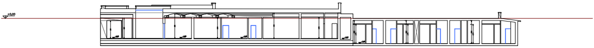

Sezione Q–Q